


INSTITUT D'ENSENYANÇA SECUNDÀRIA COMPLETA (IES 16+6)
NOMBRE D'ALUMNES: 690

ZONA DOCENT					total
SECUNDÀRIA OBLIGATÒRIA					1.380,02
AULA	A1	50,97	16	815,52	
AULA-TALLER TECNOLOGIA	A2	102,25	2	204,50	
AULA MÚSICA	A3	60,00	2	120,00	
AULA INFORMÀTICA	A4	60,00	2	120,00	
AULA DE PLÀSTICA I VISUAL	A5	60,00	2	120,00	
LOCALS COMUNS					879,65
SEMINARIS	B1	10,00	10	100,00	
BIBLIOTECÀ	B2	106,37	1	106,37	
GUINYS + VESTUARIS	B3	482,11	1	482,11	
SERVEIS ALUMNES	B4	191,17	1	191,17	
BATXILLERAT					
AULA	C1	64,20	6	385,20	1.023,30
AULA INFORMÀTICA	C2	60,00	1	60,00	
LABORATORIS	C3	61,50	3	184,50	
AULA DIBUIX	C4	91,20	1	91,20	
AULA-TALLER TECNOLOGIA	C5	120,00	1	120,00	
AULES ESPECIALITAT	C6	91,20	2	182,40	
SUPERFÍCIE ÚTIL					3.282,97
ZONA ADMINISTRACIÓ					total
DESPATX DIRECTORI	D1	22,70	1	22,70	246,08
DESPATX CAP D'ESTUDIS	D2	15,56	1	15,56	
DESPATX ADMINISTRACIÓ	D3	15,12	1	15,12	
DESPATX ORIENTACIÓ	D4	15,12	1	15,12	
DESPATX APAS	D5	18,00	1	18,00	
DESPATX ALUMNES	D6	16,00	1	16,00	
SALA PROFESSORS	D7	60,30	1	60,30	
SERVEI + GUAR. PROFESSORS	D8	22,40	1	22,40	
SECRETARIA	D9	50,22	1	50,22	
CONSERGERIA + REPROGRAFIA	D10	12,66	1	12,66	
SUPERFÍCIE ÚTIL					246,08
ESPais COMUNS					total
MAGATZEM	E1	m2/ut	ut	m2	
CAFETERIA	E2	43,33	2	50,77	
SERVEIS VEST. PERS. NO DOCENT	E3	12,65	1	12,65	
CALEFACIÓ	E4	20,18	1	20,18	
COMPTADORS	E5	5,17	1	5,17	
CAMBRA DE NETEJA	E6	5,00	4	10,75	
CAMBRA DESCOMB RARIES	E7	5,00	1	5,00	
HABITATGE CONSERGER	E8	80,20	1	80,20	
INSTAL·LACIONS	E9	11,04	3	33,12	
SUPERFÍCIE ÚTIL					261,17
ESPais COMPLEMENTARIS					total
CUINA	F1	90,00	1	90,00	418,56
MEJORADOR	F2	226,82	1	226,82	
SALA DE REFORÇ INTEGRACIÓ	F3	50,97	2	101,94	
SUPERFÍCIE ÚTIL					418,56

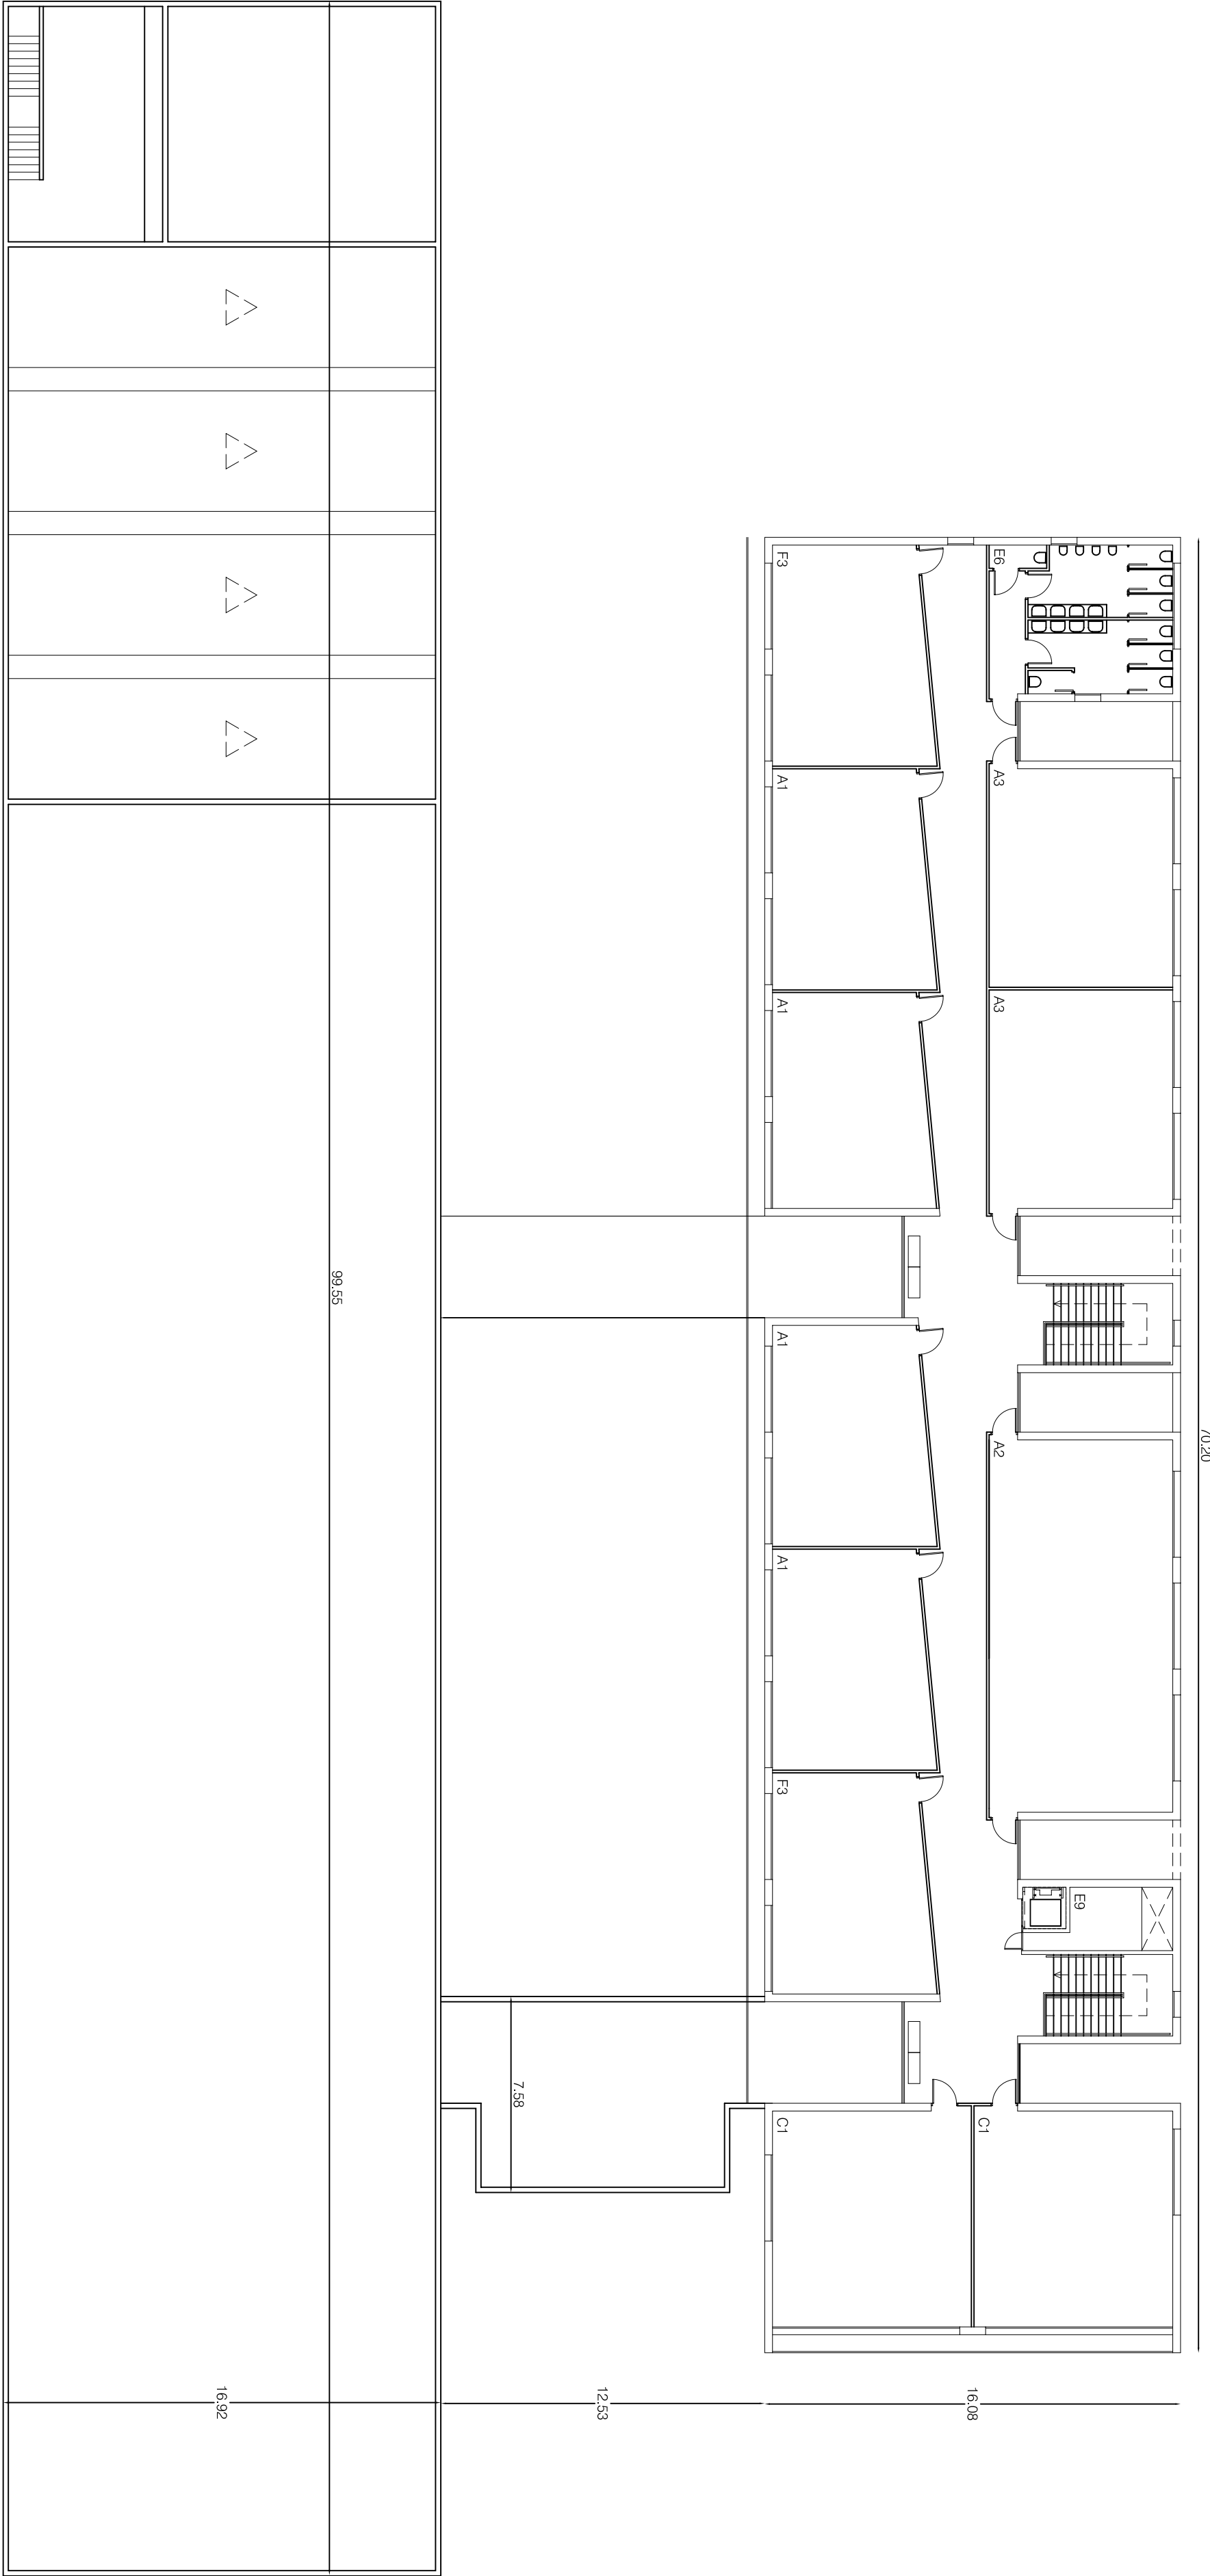

PLANTA SEGUNDA



PLANTA PRIMERA